



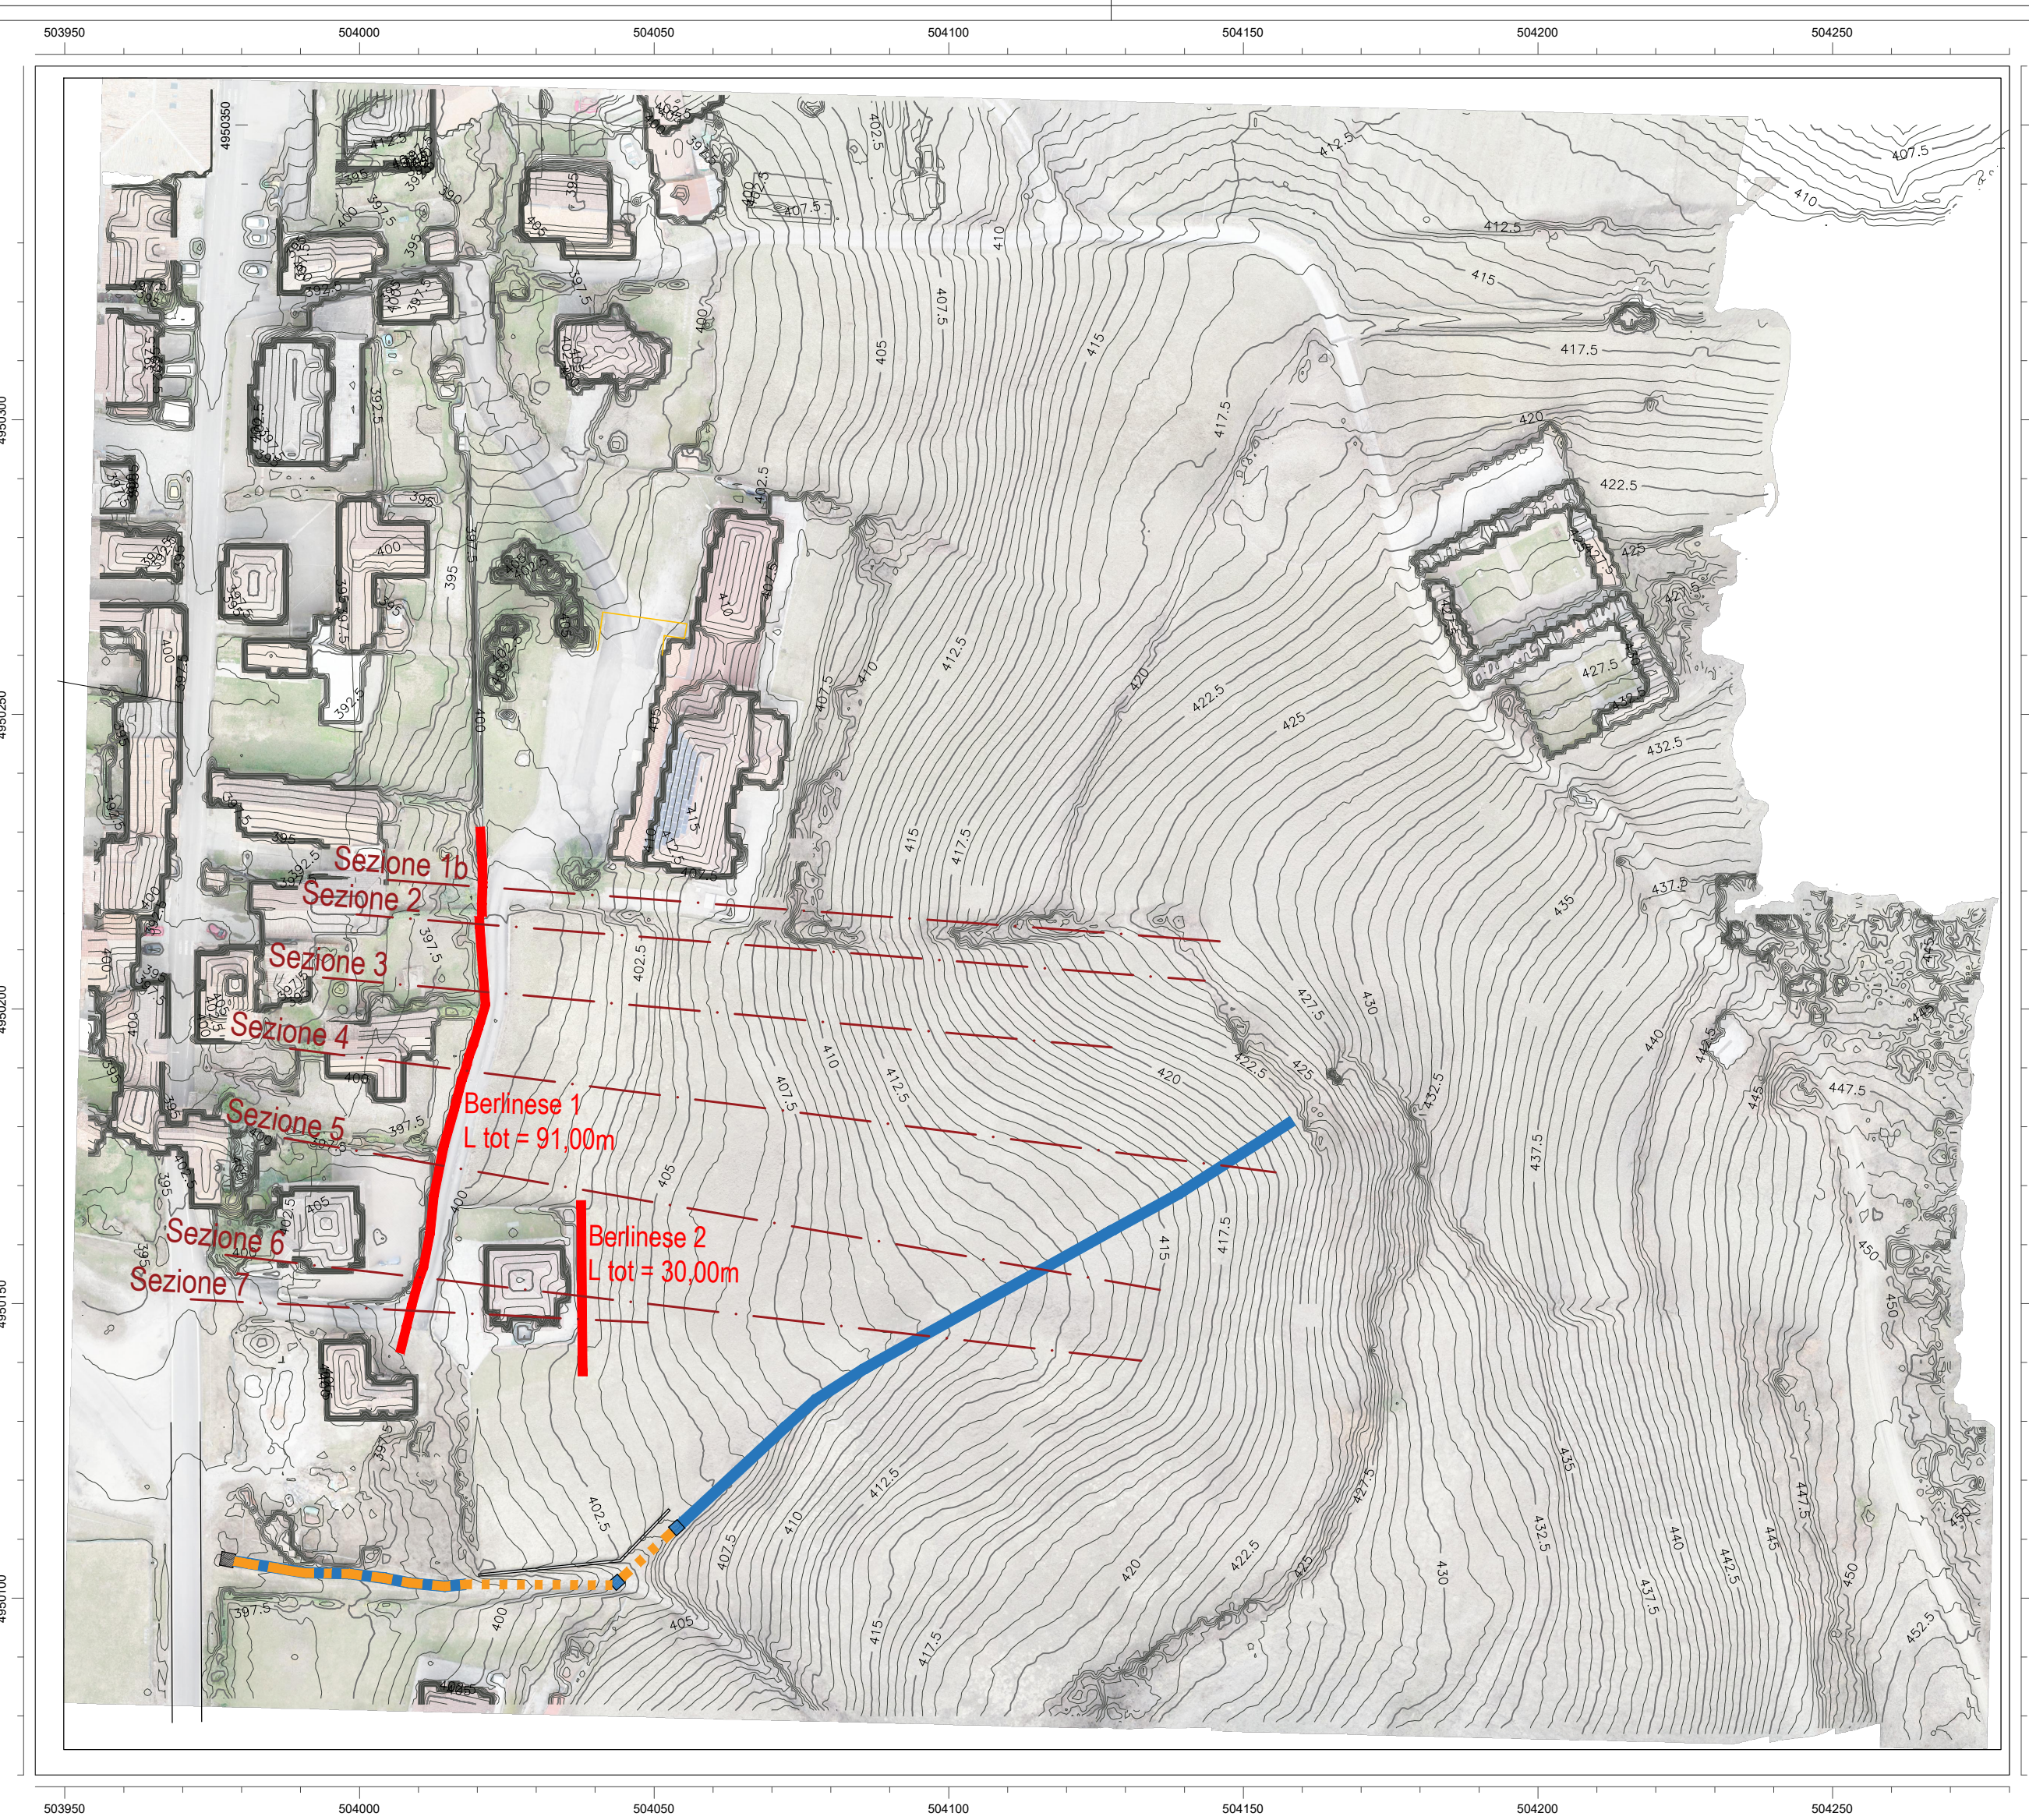

Rilievo altimetrico - inquadramento interventi _Scala 1:1.000

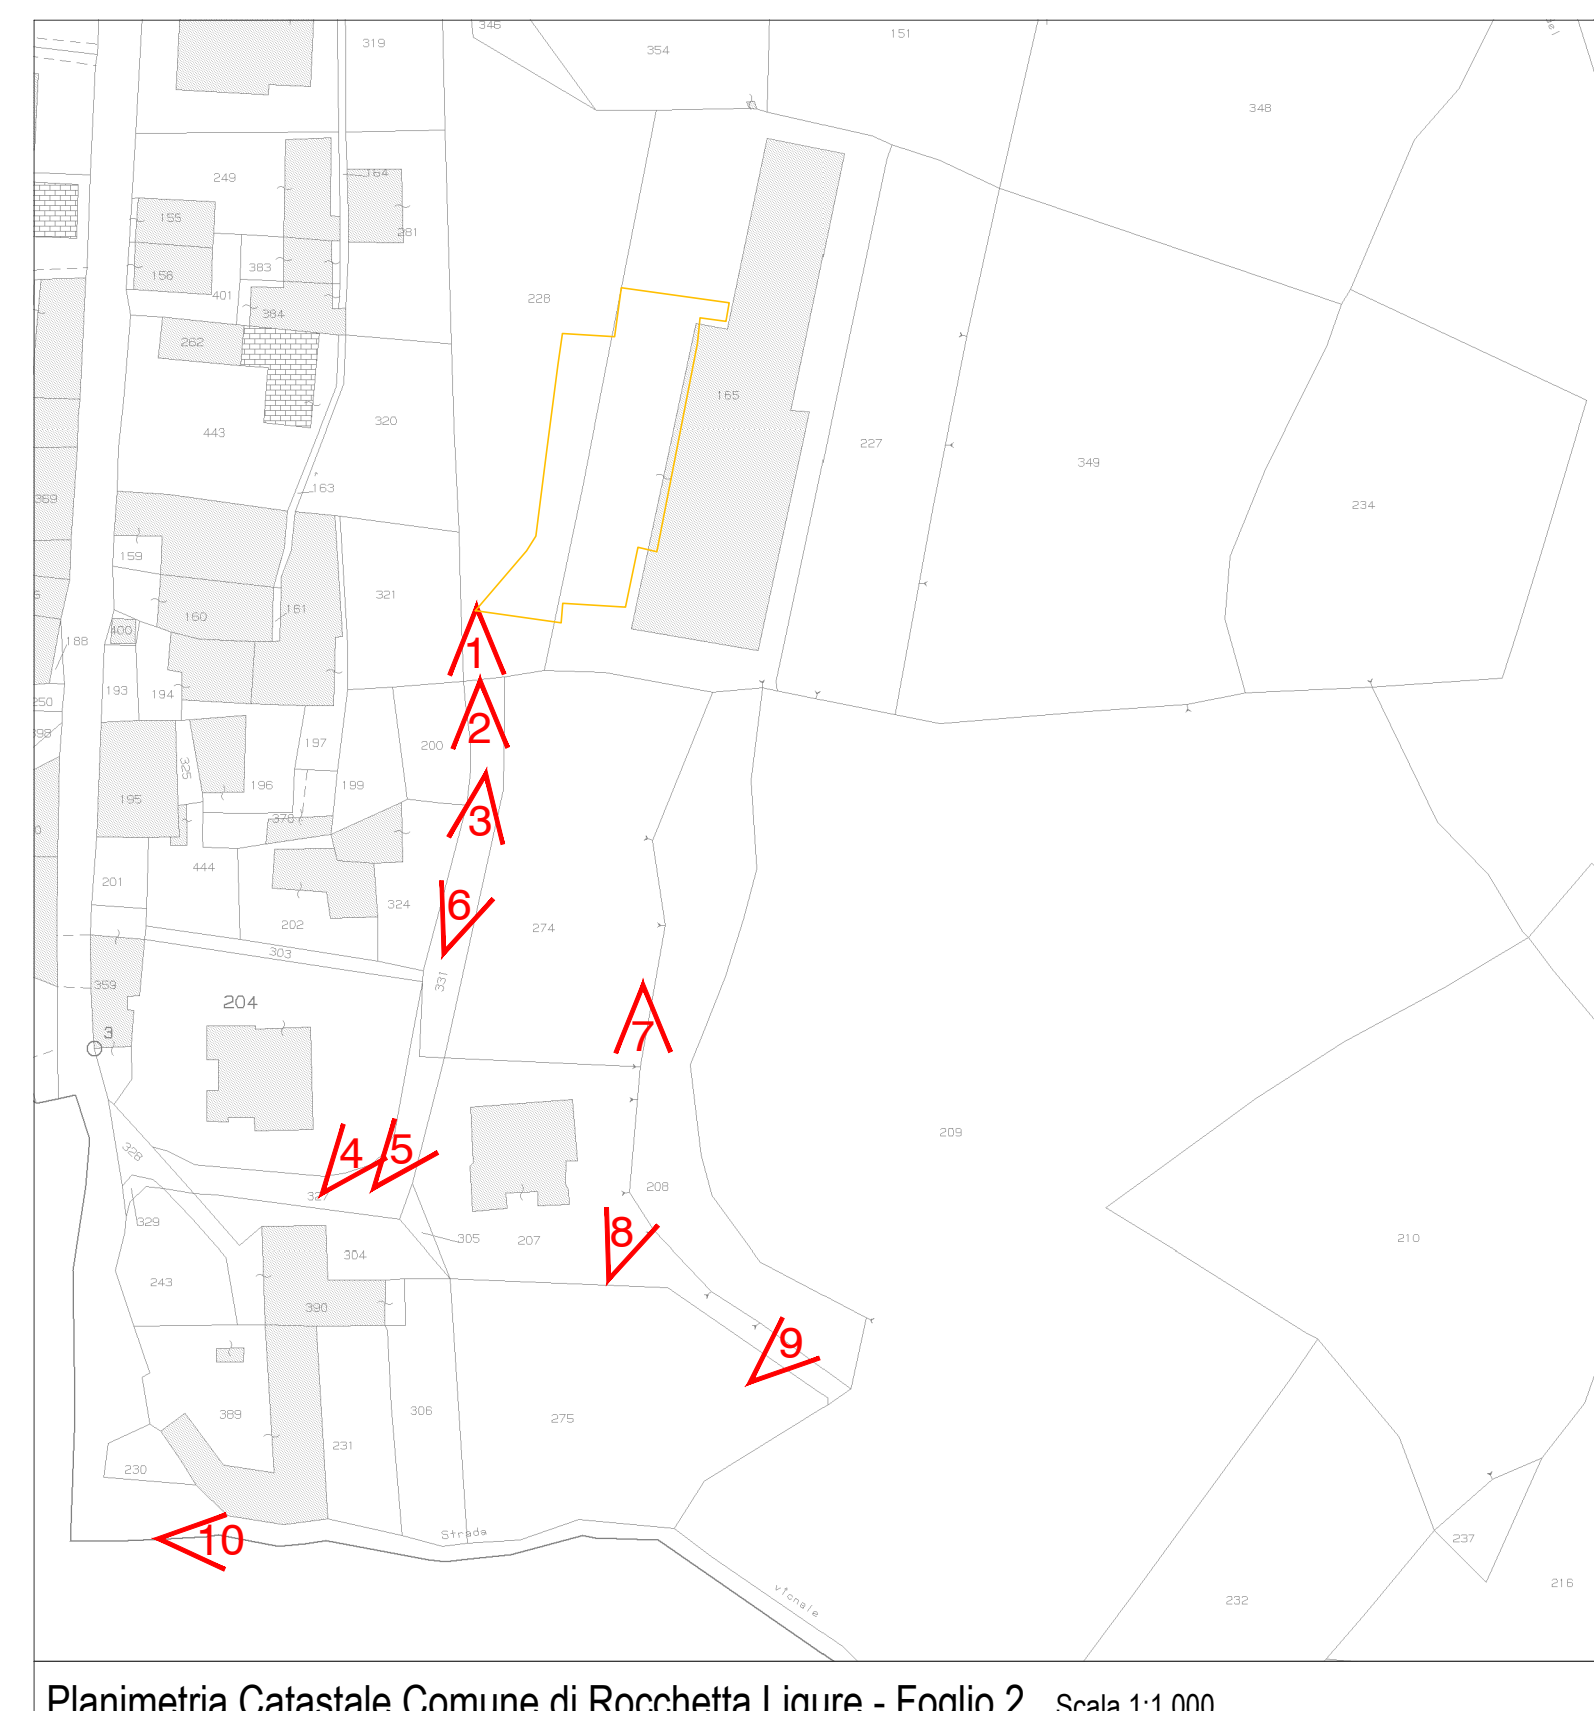


Planimetria Catastale Comune di Rocchetta Ligure - Foglio 2 _Scala 1:1.000



Immagine fotografica n. 8



Immagine fotografica n. 7

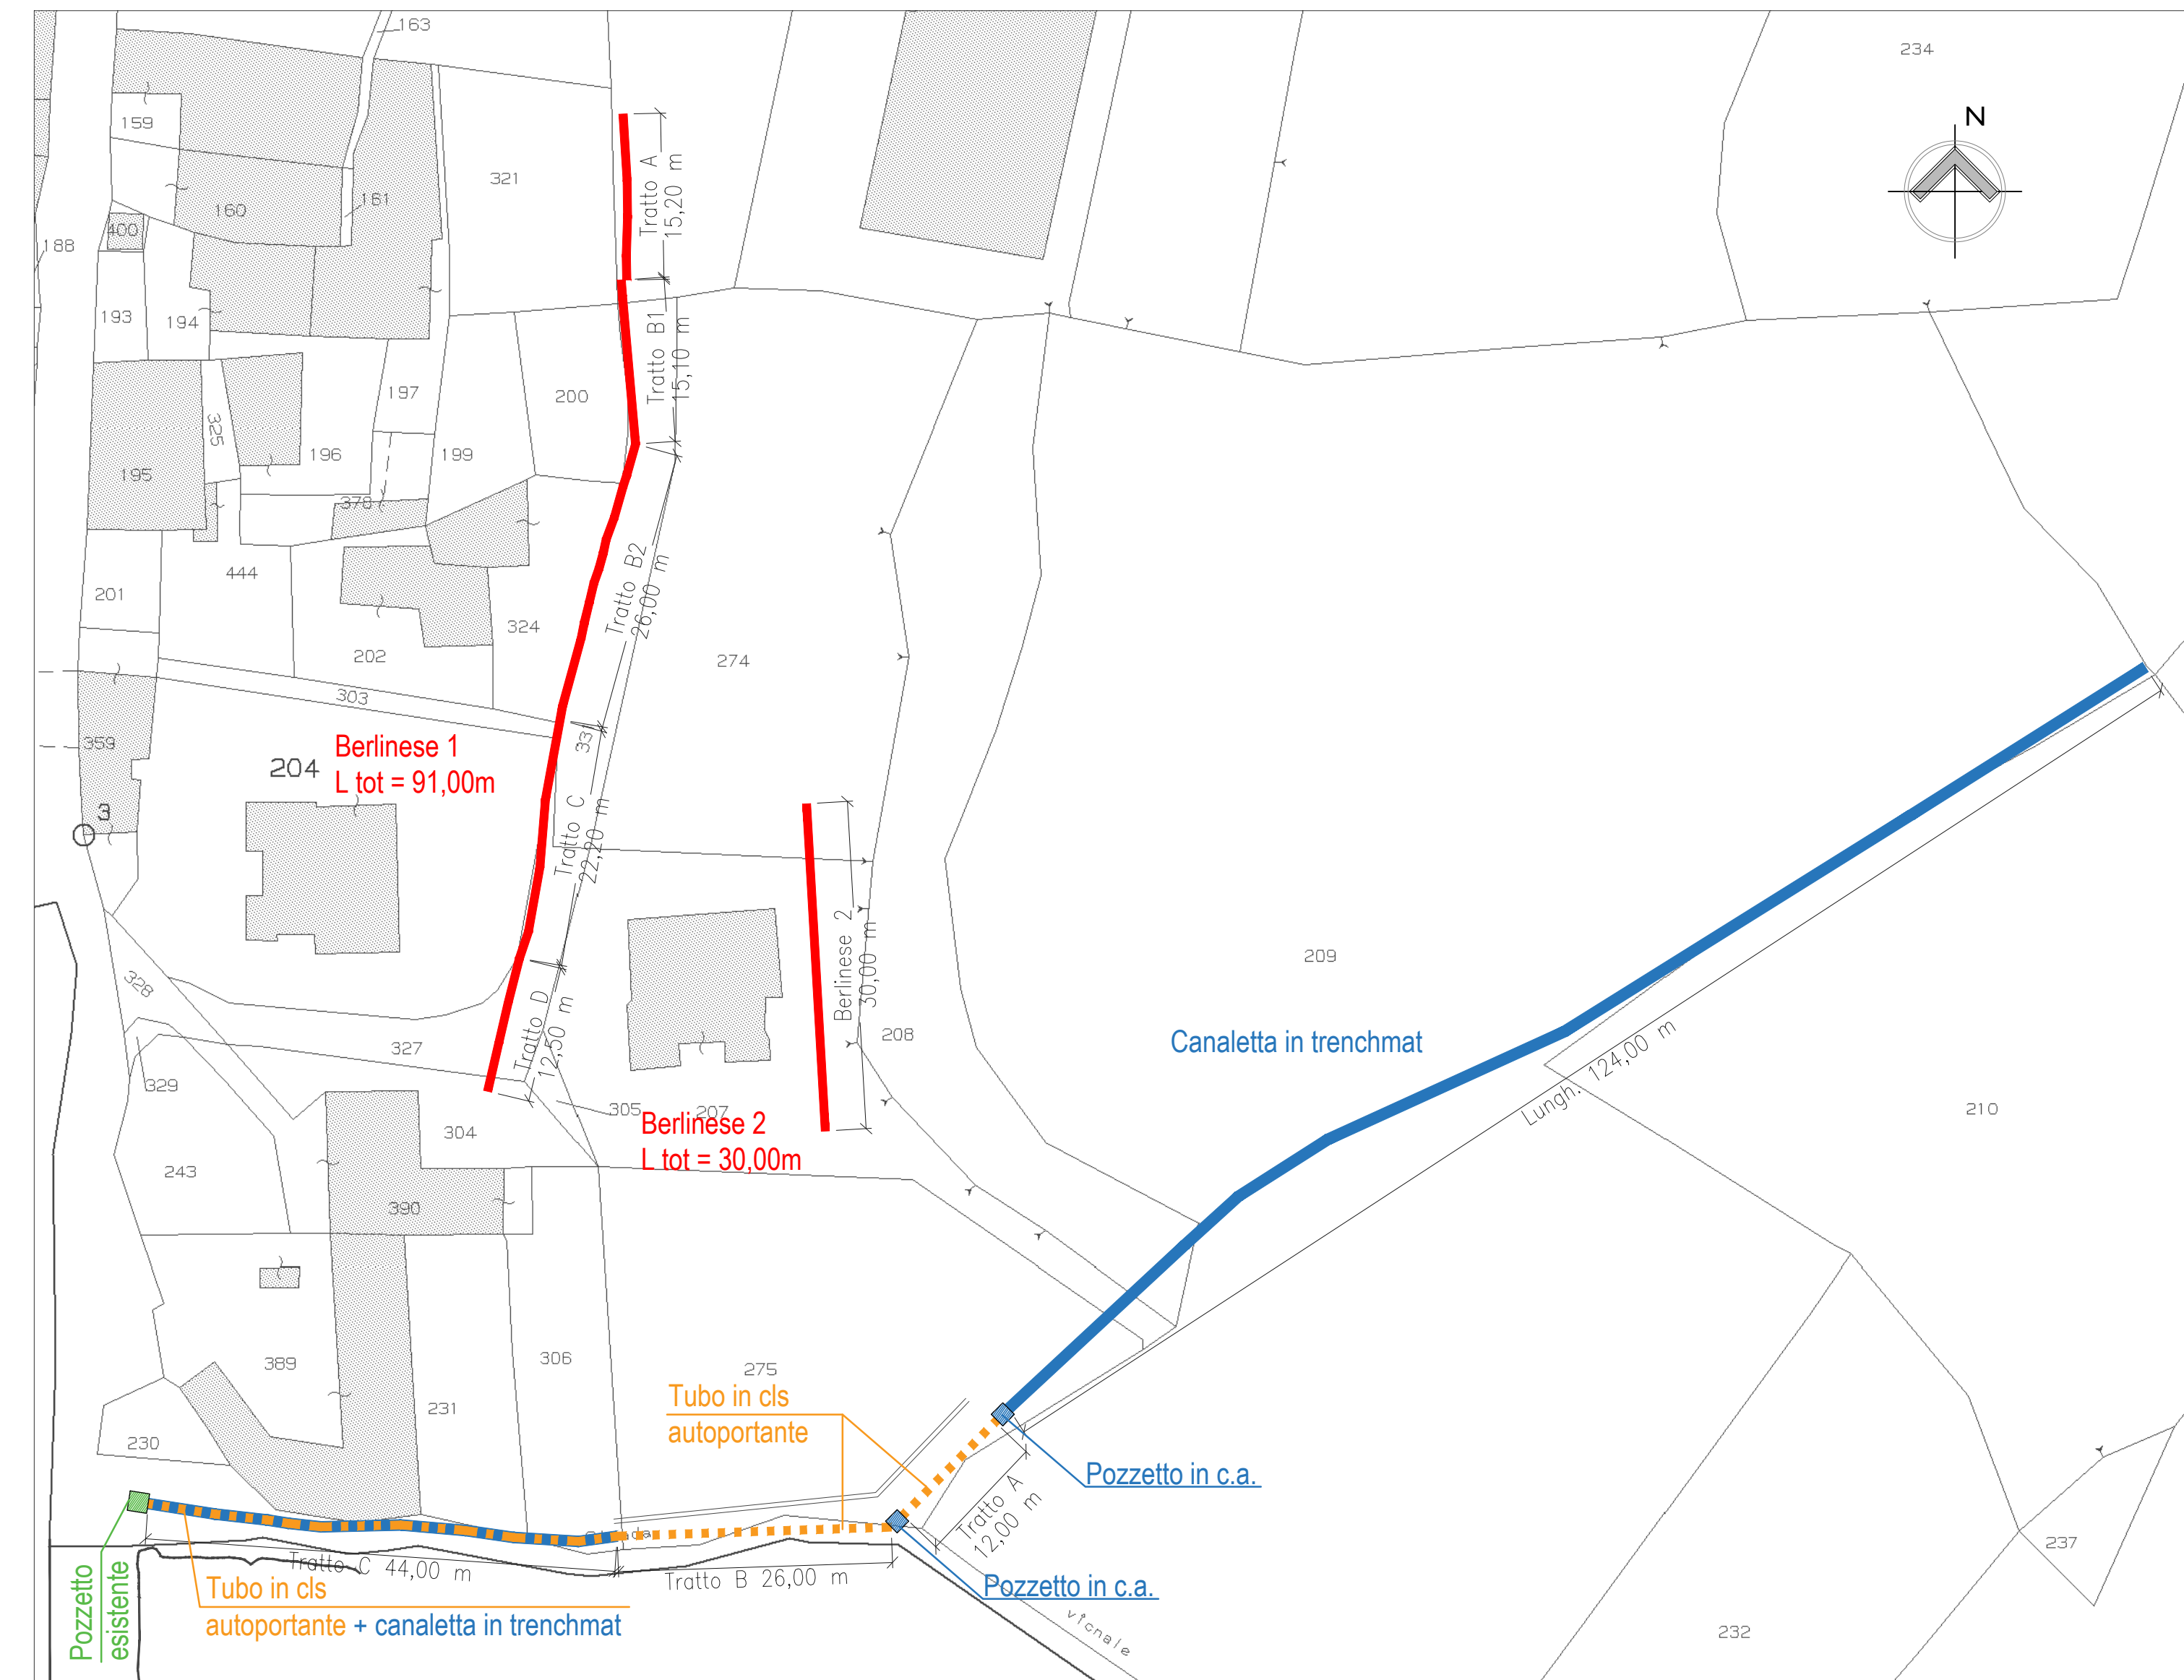

Planimetria di inquadramento degli interventi _Scala 1:500



Immagine fotografica n. 1



Immagine fotografica n. 2



Immagine fotografica n. 3

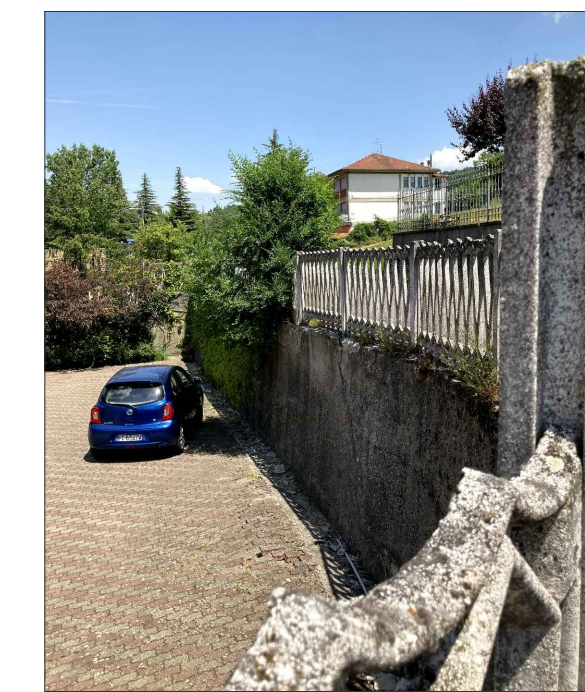


Immagine fotografica n. 4



Immagine fotografica n. 5



Immagine fotografica n. 6

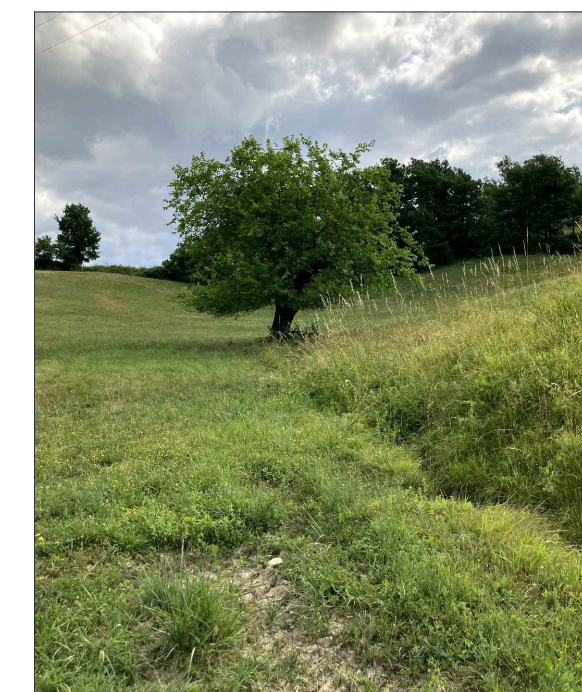


Immagine fotografica n. 9



Immagine fotografica n. 10

Sezione 1b

90,00	</	
-------	--	--	----	--