Sezione 3

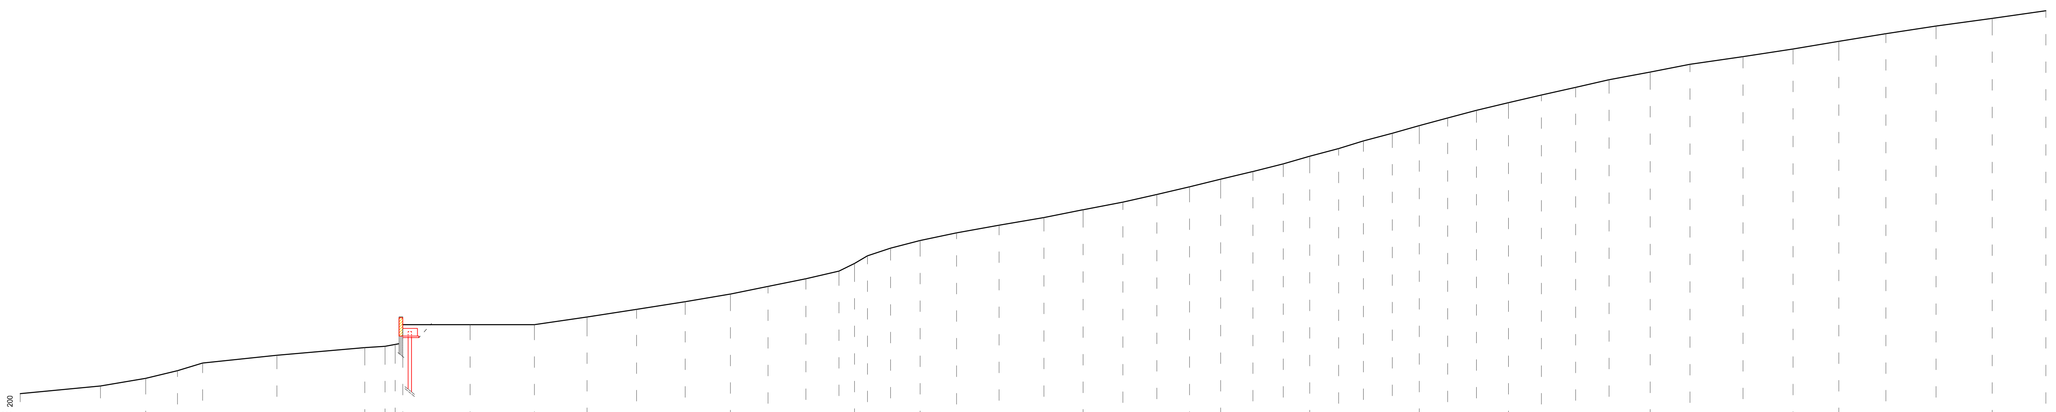

DISTANZE PROGRESSIVE	0.00 5.24 8.19 10.27 11.91 14.77 22.50 22.81 23.45 24.49 29.38 33.58 37.02 40.25 43.42 46.37 48.84 51.30 53.47 55.64 58.63 58.76 61.15 63.93 66.85 69.41 72.01 74.23 76.36 78.40 80.50 82.49 84.21 86.10 87.72 89.60 91.36 93.22 95.10 97.19 99.34 101.57 103.76 106.44 109.05 112.01 115.77 118.77 121.84 125.11 128.78 132.29
DISTANZE PARZIALI	5.24 2.96 2.08 1.64 4.86 5.73 1.31 0.64 0.64 3.95 4.39 4.20 3.44 3.23 3.17 2.95 2.46 2.47 2.17 1.01 0.85 0.93 1.50 1.93 2.38 2.78 2.93 2.53 2.60 2.22 2.13 2.03 2.10 1.99 1.73 1.88 1.62 1.89 1.76 1.85 1.88 2.09 2.15 2.24 2.18 2.68 2.60 3.46 3.26 2.99 3.07 3.27 3.67 3.51
QUOTE	390.00 390.50 396.00 396.50 397.00 397.50 398.00 398.00 398.50 398.50 399.50 399.50 400.00 400.50 401.00 401.50 402.00 402.50 403.00 403.00 403.50 404.00 404.50 405.00 405.50 406.00 406.50 407.00 407.50 408.00 408.50 409.00 409.50 410.00 410.50 411.00 411.50 412.00 412.50 413.00 413.50 414.00 414.50 415.00 415.50 416.00 416.50 417.00 417.50 418.00 418.50 419.00 419.50 420.00

Sezione 4

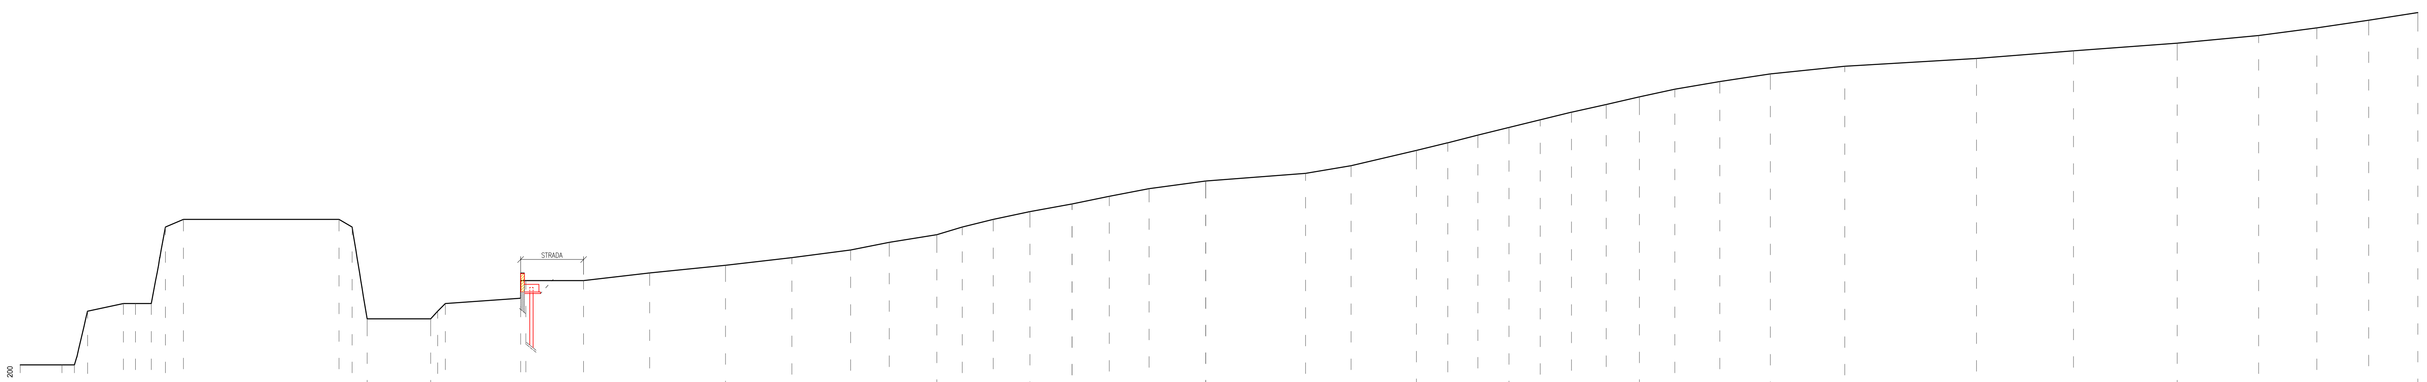

DISTANZE PROGRESSIVE	1.79 3.51 3.53 5.19 5.52 5.56 6.19 9.71 9.72 9.75 12.65 12.66 14.44 18.79 19.25 21.61 21.64 24.61 25.58 27.27 29.58 29.59 32.25 34.58 37.85 40.25 42.27 42.44 45.58 47.89 50.15 50.17 52.37 54.46 54.48 56.58 57.88 59.15 60.50 63.56 65.82 66.98 68.45 69.93 71.48 72.94 75.48 77.85 79.93 81.18 84.02 86.54 91.65 93.30 95.53 97.72 100.48 103.91 105.51 109.21 115.73 119.70 122.97 125.01 126.88 129.01 131.06 133.13 135.36 137.53 139.84 142.78 146.09 150.44 158.54 165.87 172.65 177.97 181.77 185.16 188.37
DISTANZE PARZIALI	2.72 0.02 1.66 2.33 3.79 0.99 1.18 10.16 4.15 3.54 0.04 3.54 3.73 4.32 4.96 4.33 3.84 2.52 3.11 1.65 3.30 2.03 2.40 2.76 2.43 2.60 3.70 0.00 6.52 2.97 4.27 2.04 1.95 2.03 2.04 2.04 2.25 2.17 2.31 2.94 3.31 4.85 8.60 6.33 6.78 5.32 3.80 3.39 3.21
QUOTE	394.00 394.00 394.00 397.50 398.00 398.00 398.00 398.00 403.00 403.50 407.50 403.00 397.00 397.00 397.00 398.50 398.50 399.50 399.50 400.00 400.50 401.00 401.50 402.00 402.50 403.00 403.50 404.00 404.50 405.00 405.50 406.00 406.50 407.00 408.00 408.50 409.00 409.50 410.00 410.50 411.00 411.50 412.00 412.50 413.00 413.50 414.00 414.50 415.00 415.50 416.00 416.50 417.00

Sezione 5

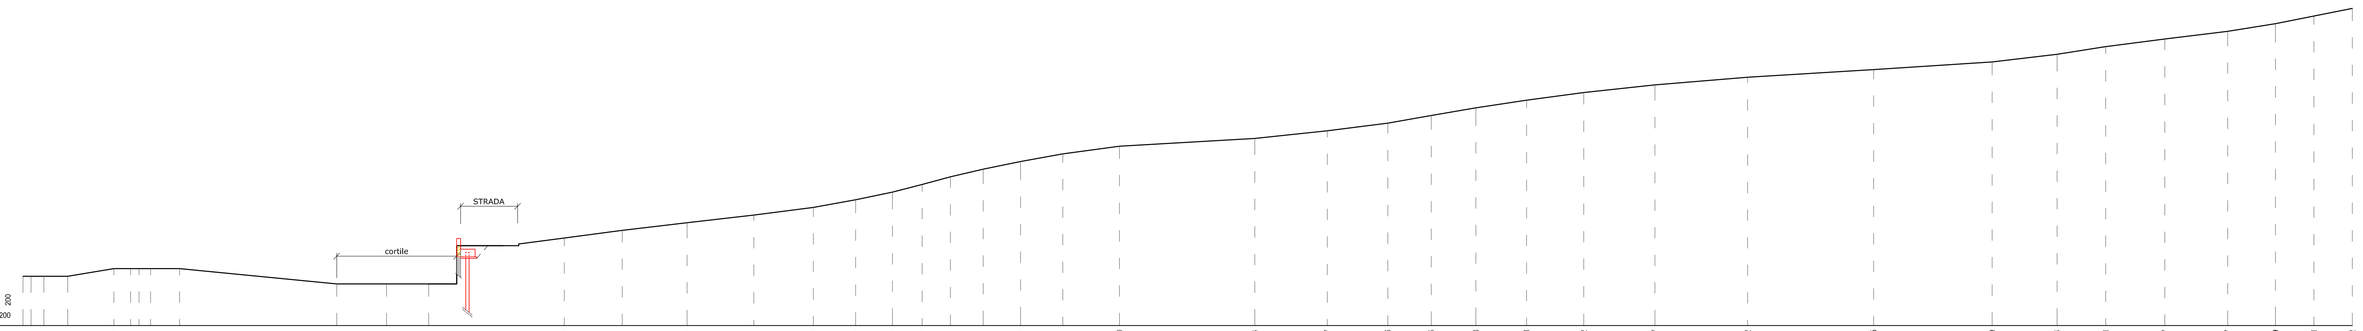

DISTANZE PROGRESSIVE	0.00 0.52 0.54 2.26 3.82 6.83 9.92 9.94 10.22 12.12 51.38 54.43 57.39 66.24 70.03 74.27 78.62 82.51 86.37 87.67 89.63 91.46 94.60 96.64 98.85 102.50 111.34 116.07 120.03 122.86 125.78 129.08 132.82 137.47 143.52 151.75 159.49 162.74 166.91 170.77 174.87 177.99 180.51 183.02
DISTANZE PARZIALI	0.52 0.02 1.55 3.02 3.09 2.92 2.92 0.28 0.20 1.90 10.26 3.25 2.75 7.96 3.77 4.24 4.36 3.89 2.76 2.40 1.94 1.84 2.14 2.44 2.76 3.70 8.84 4.73 3.96 2.84 2.91 3.51 3.74 4.64 6.05 8.23 7.74 4.25 3.17 3.86 4.10 3.12 2.52 2.51
QUOTE	397.50 397.50 397.50 397.50 398.00 398.00 398.00 398.00 398.00 398.00 397.00 397.00 397.00 400.00 400.50 401.00 401.50 402.00 402.50 403.00 403.50 404.00 404.50 405.00 405.50 406.00 406.50 407.00 407.50 408.00 408.50 409.00 409.50 410.00 410.50 411.00 411.50 412.00 412.50 413.00 413.50 414.00 414.50 415.00 415.50

Sezione 6

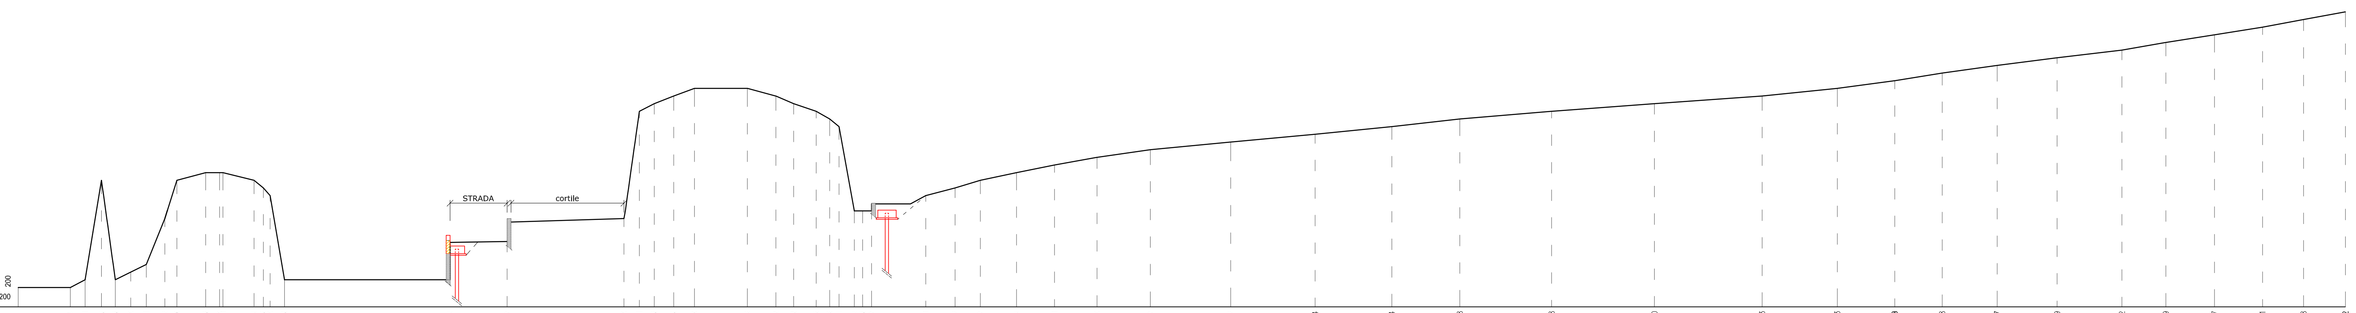

DISTANZE PROGRESSIVE	19.74 20.71 21.85 23.69 24.71 25.92 26.70 28.58 29.59 31.74 32.75 33.73 44.54 48.27 56.89 58.81 57.88 59.15 60.50 63.56 65.82 66.98 68.45 69.93 71.48 72.94 75.48 77.85 79.93 81.54 84.61 86.79 90.27 95.52 101.04 106.04 110.48 116.48 123.20 130.23 135.13 138.88 141.98 145.57 149.49 153.72 156.59 159.77 162.91 165.58 168.32
DISTANZE PARZIALI	3.40 0.94 1.01 1.01 1.02 1.88 0.97 2.22 2.04 0.97 1.57 0.99 0.94 10.20 0.26 3.73 7.38 0.06 0.07 0.67 1.36 3.46 1.84 1.15 1.47 0.80 1.67 0.94 1.54 1.45 1.07 3.54 1.91 1.65 2.37 2.48 2.77 3.48 5.24 5.52 5.00 4.44 5.98 6.71 7.03 4.91 3.75 0.00 3.10 3.59 3.92 4.23 2.87 3.18 3.13 2.68 2.73
QUOTE	397.00 397.00 397.50 397.50 398.50 398.50 398.50 398.50 421.50 424.00 424.50 424.50 415.00 415.00 415.00 399.00 420.00 421.50 424.50 428.50 429.00 429.50 415.00 429.50 421.50 424.50 424.50 425.00 425.50 426.00 426.50 427.00 427.50 428.00 428.50 429.00 429.50 415.00 415.50 411.00 411.50 412.00 412.50 413.00 413.50 414.00 414.50 415.00

Sezione 7

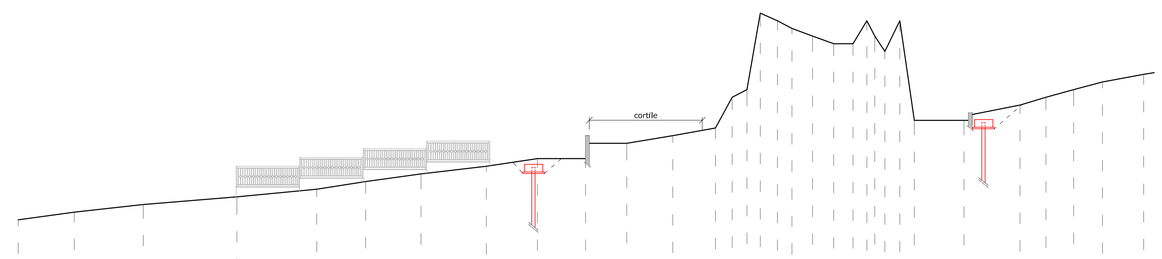

DISTANZE PROGRESSIVE	0.00 3.67 8.17 14.28 19.50 22.69 26.21 30.58 33.81 37.05 39.75 42.75 45.54 48.24 51.13 54.00 56.43 56.84 57.56 58.52 61.77 62.30 65.43 67.12 68.83 70.81 73.50
DISTANZE PARZIALI	3.66 4.50 6.11 5.22 3.19 3.62 4.27 3.33 3.14 2.70 3.00 2.79 2.70 2.67 2.69 2.74 1.35 1.38 0.51 3.25 0.43 3.13 1.69 1.82 1.88 2.69
QUOTE	397.50 396.00 396.50 397.00 397.50 398.00 398.50 399.00 399.50 400.00 400.50 401.00 401.50 402.00 402.50 403.00 403.50 404.00 404.50 405.00 405.50 406.00 406.50 407.00 407.50 408.00 408.50 409.00 409.50 410.00 410.50 411.00 411.50 412.00 412.50 413.00 413.50 414.00 414.50 415.00

Dettaglio sezione 3 _Scala 1:50

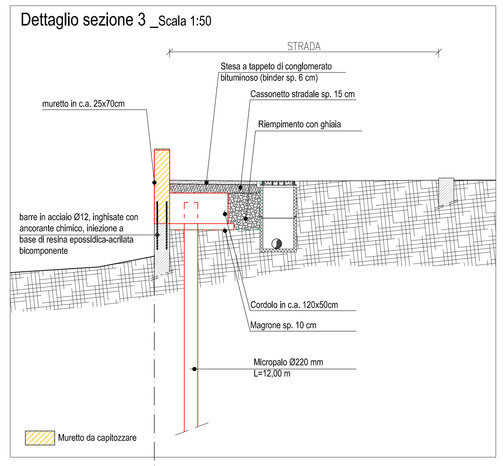

Modalità di esecuzione dei tirantì

Dettaglio sezione 6 _Scala 1:50

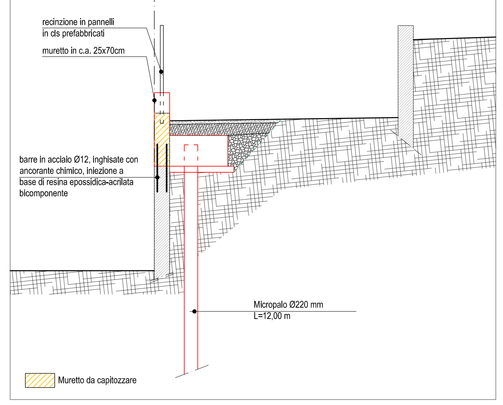

Dettaglio sezione 7 _Scala 1:50

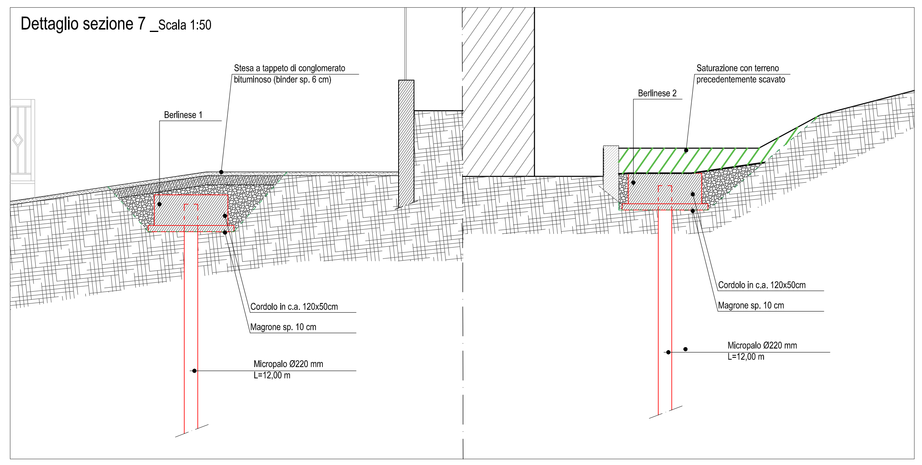

REGIONE: REGIONE PIEMONTE

COMUNE: COMUNE DI ROCCHETTA LIGURE

PROVINCIA: PROVINCIA DI ALESSANDRIA

PROGETTO:

CONSOLIDAMENTO ABITATO ROCCHETTA LIGURE

€ 700.000,00

CUP: F44H20000400001

PROGETTO DEFINITIVO - ESECUTIVO
ai sensi del D.Lgs 50/2016 e s.m.i.

ALLEGATO N°: **Tav. 2**

SEZIONI di PROGETTO

DATA: **Luglio 2021**
PROTOCOLLO:

PROGETTISTI:
Ing. Giorgio Sciolda

TIMBRI E FIRME:

REV.:	REDATTO:	VALIDATO:	VERIFICATO:	CHECK:	RESPONSABILE PROCEDIMENTO:
0				**Luglio 2021**	

studio associato INGEOPROJECT

SEDE LEGALE E OPERATIVA:
TORINO
Corso Matteotti, 12 - 10121 Torino
Tel +39 0115 113490
pec: ingeoproject@pec.it

UFFICIO OPERATIVO:
CUNEO
Corso Dante, 64 - 12100 Cuneo
tel +39 0171 681817
e-mail: ingroberto sperandio@gmail.com

INGEOPROJECT Studio Associato - Ing. Giorgio Sciolda – Ing. Roberto Sperandio - Partita IVA: 09542980017

Ai sensi delle vigenti leggi sui diritti di autore questo documento è coperto da copyright e non potrà essere modificato, riprodotto o trasmesso a terzi senza autorizzazione