





Visita aerea non in scala

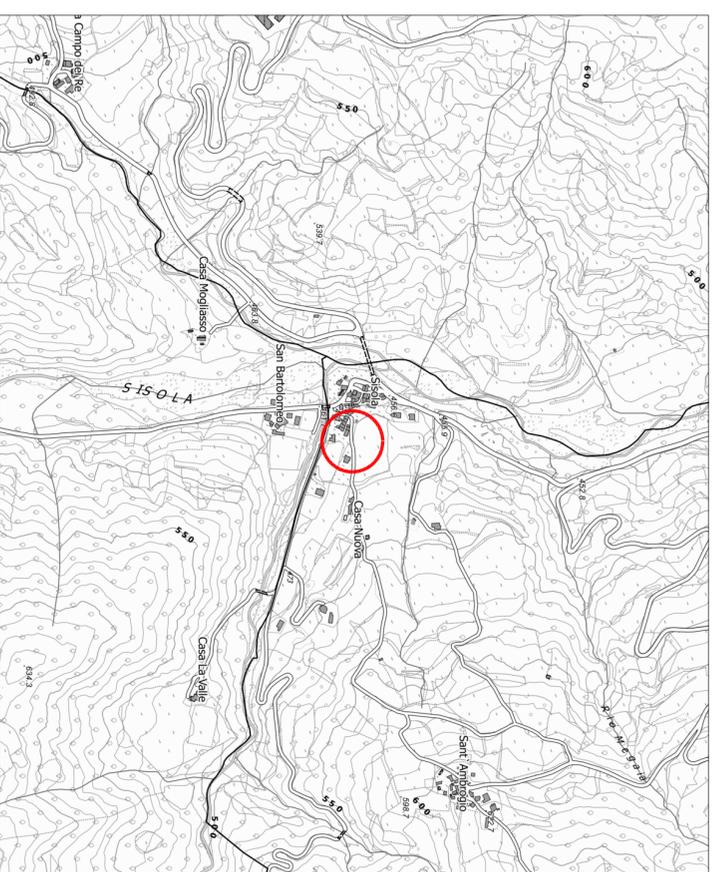

Stralcio C.T.R. - Sez. 196090

Scala 1: 10.000

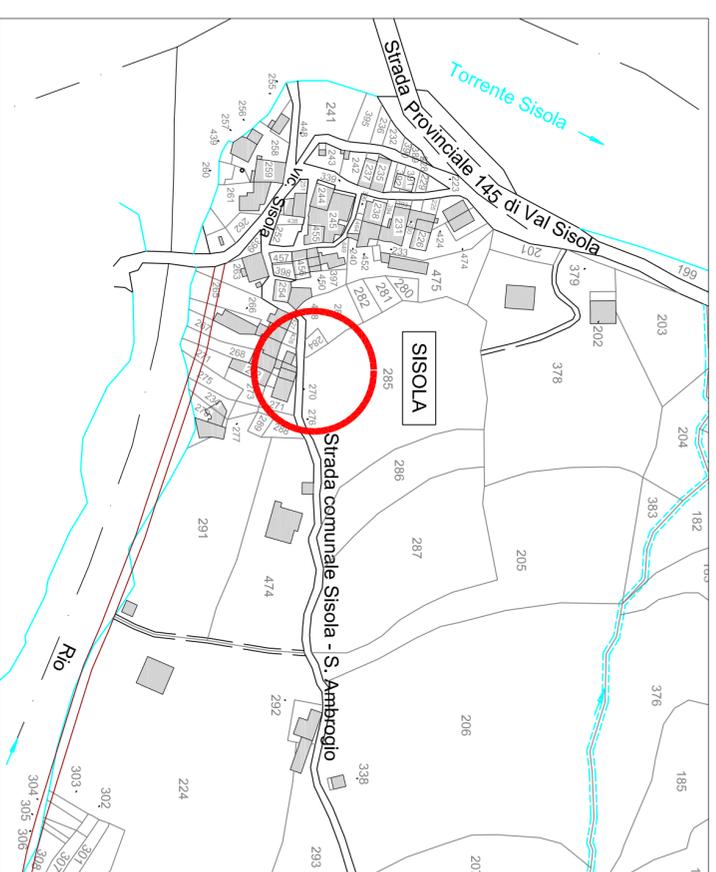

Stralcio mappa catastale - foglio n. 9

Scala 1: 2.000



Ambiti di intervento

COMUNE DI ROCCHETTA LIGURE

Provincia di Alessandria

MESSA IN SICUREZZA STRADA COMUNALE SISOLA - SANT'AMBROGIO,
RIFACIMENTO MURO DI CONTENIMENTO E SISTEMAZIONE DI VERSANTE
IMPORTO € 300.000,00
CUP: F44H20000390001

PROGETTO DEFINITIVO - ESECUTIVO

INQUADRAMENTO TERRITORIALE

TAV. 01 scala: varie

RIF. INT.: 2021_43


IL RESPONSABILE DEL PROCEDIMENTO

IL TECNICO
Ing. Paolo CHIARELLA

DATA


STUDIONOVI

progetti di ingegneria e urbanistica - consulenze
C.F./P.IVA 00460770061 Via A. Manzoni 14, 15067 NOVI L. (AL) tel. 0143 75470 - fax 0143 321409 info@studionovi.it

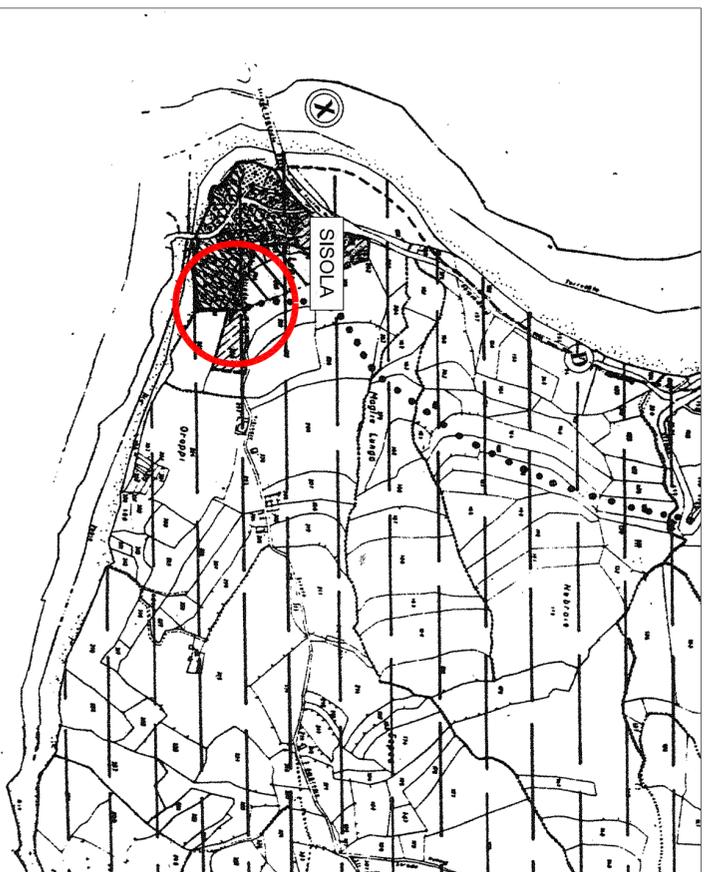

Stralcio variante generale al P.R.G.C. - Tavola 11.1

Scala 1: 5.000

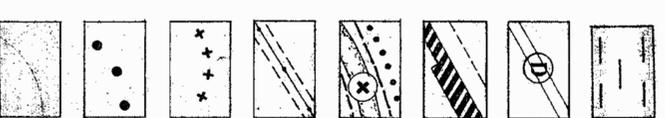

AREE SOTTOPOSTE A VINCOLO IDROGEOLOGICO
(Art. 14, 326/123)

AREE PER LA VIABILITÀ E RELATIVE FASCE DI RISPETTO
INEDIFICABILI

AREE FERROVIARIE E RELATIVE FASCE DI RISPETTO
INEDIFICABILI

PRINCIPALI CORSI D'ACQUA E RELATIVE FASCE DI RISPETTO
ml. 150 (L. 431/85)

ml. 15 (minimo) (L. 58/77)
corsi d'acqua classificati acque pubbliche

FASCE DI RISPETTO DEGLI ELETTRODOTTI

ZONE DI RISPETTO DEI CIMITERI

AREE DI SALVAGUARDIA AMBIENTALE
(L.R. 561/77 e L.431/85)

AREE MONTANE E FORESTALI DI PARTICOLARE
INTERESSE AMBIENTALE (L.431/85)

AV

AREE VINCOLATE AI SENSI DELLE L. 1497/39, L. 1089/39 O
SOTTOPOSTE A VINCOLO DAL P.R.G.C. ()
per nuclei abitati vedi tav. 1/2000

AREE DESTINATE A VERDE PRIVATO INEDIFICABILI

FASCE DI RISPETTO POZZI ACQUEDOTTI, DEPURATORI, DISCARICHE
X pozzi acquedotti X discariche e depuratori

AREE PREVALENTEMENTE RESIDENZIALI

AREE ED EDIFICI DI INTERESSE STORICO AI

AREE E NUCLEI MINORI DI INTERESSE AMBIENTALE O
DOCUMENTARIO A2