



PLANIMETRIA STATO ATTUALE -
SOVRAPPOSIZIONE CATASTALE E RILIEVO

Scala 1:500 quote in metri

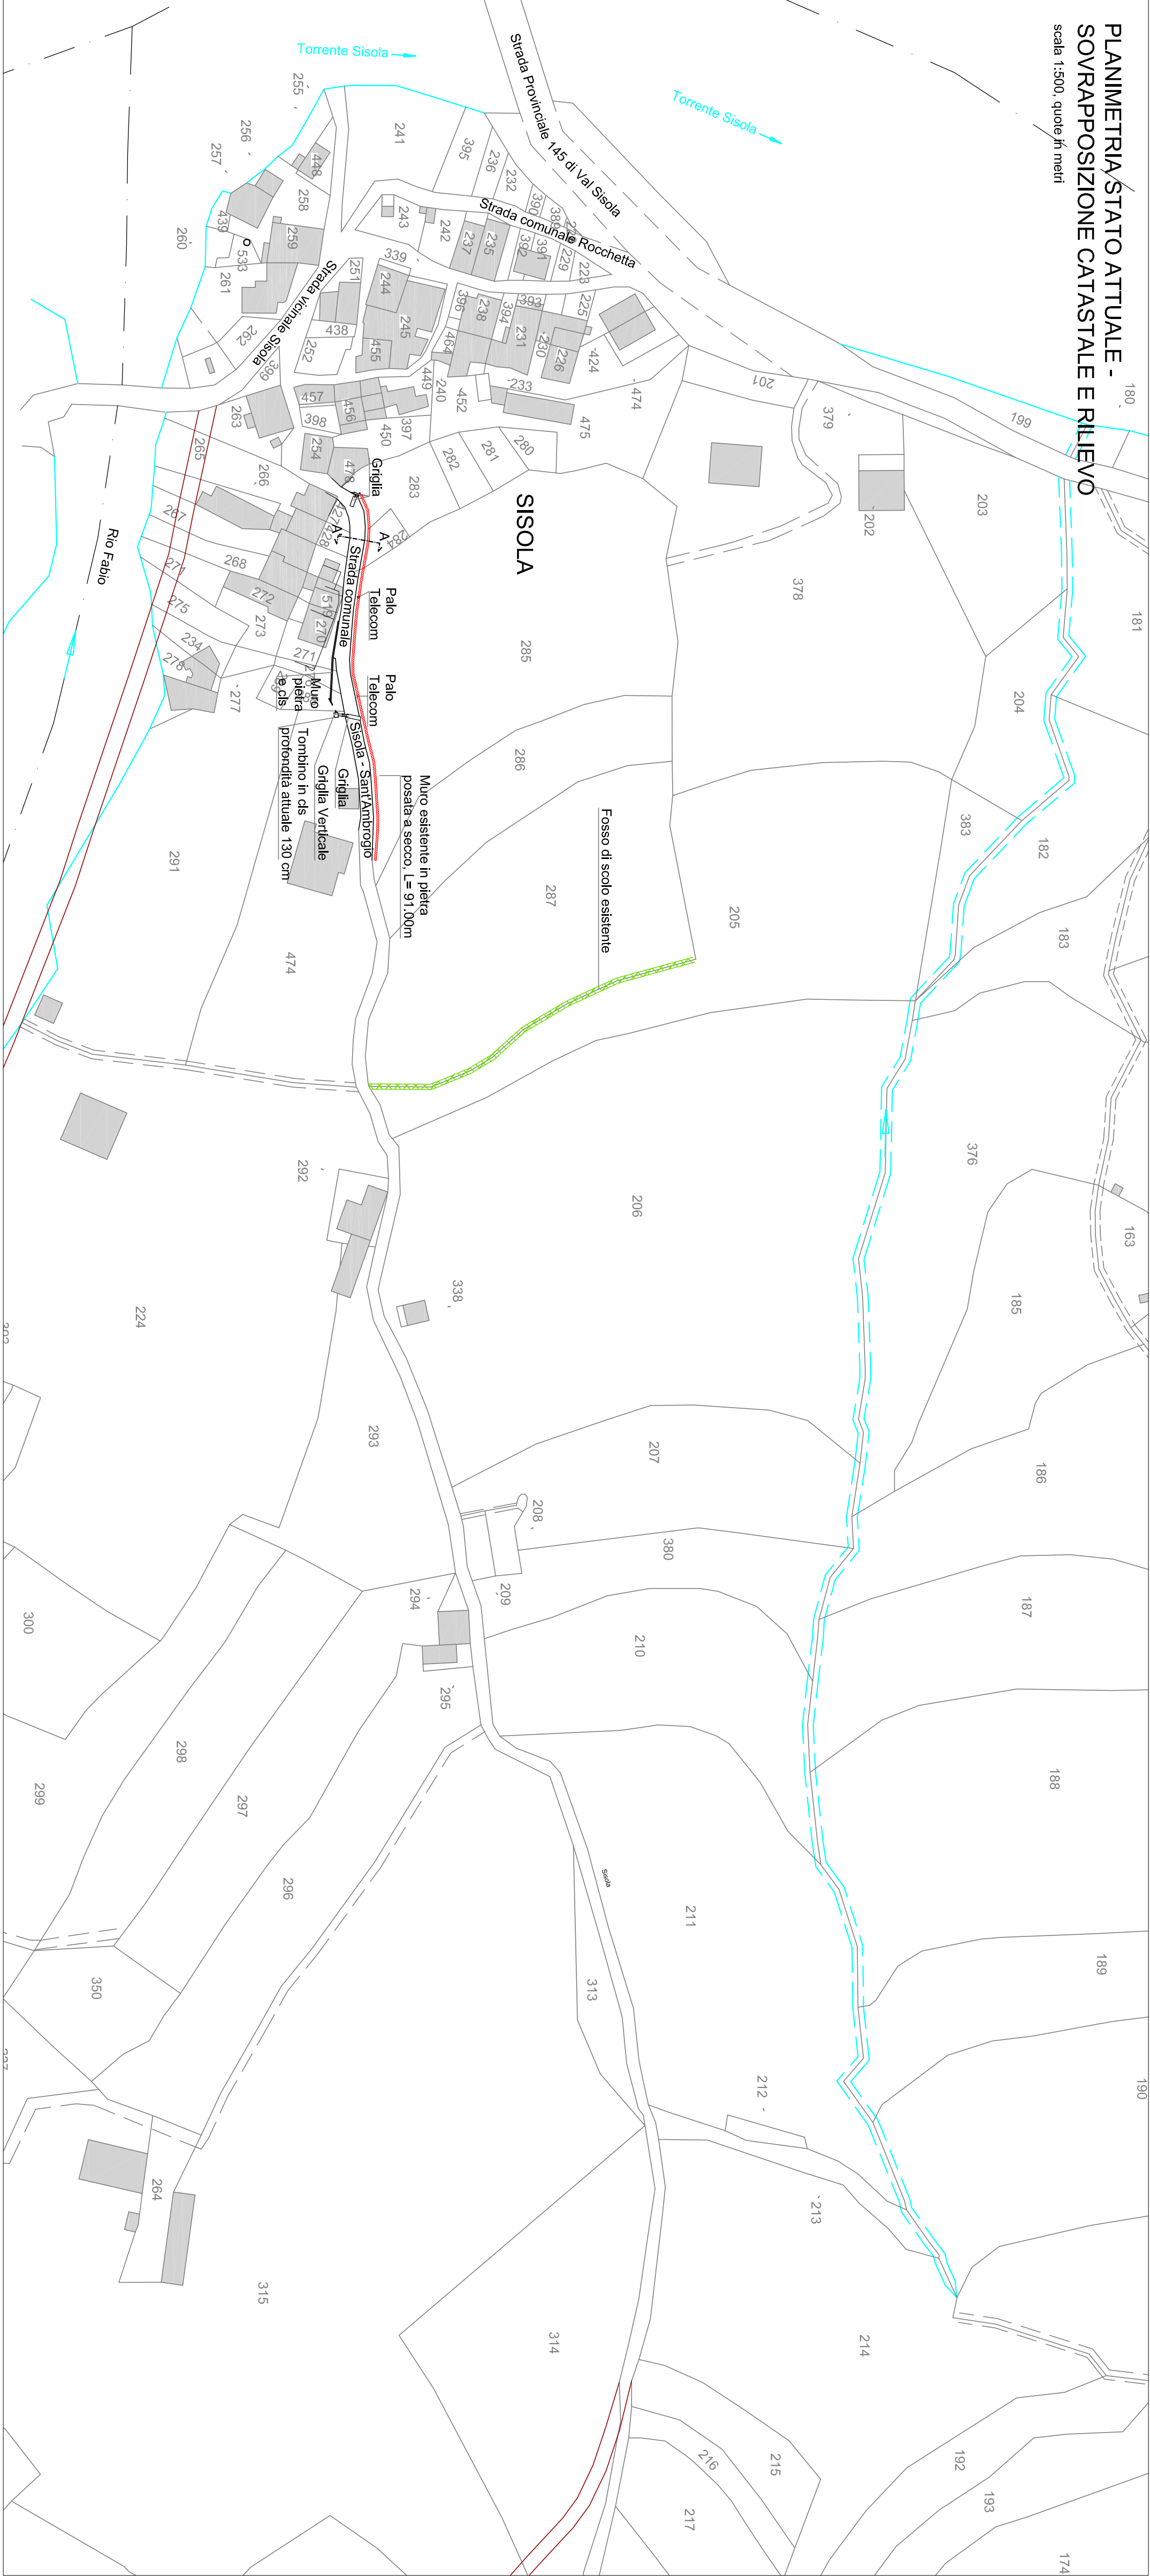


SEZIONE A-A' - SEZIONE TIPO MURO ESISTENTE

Scala 1:500 quote in centimetri

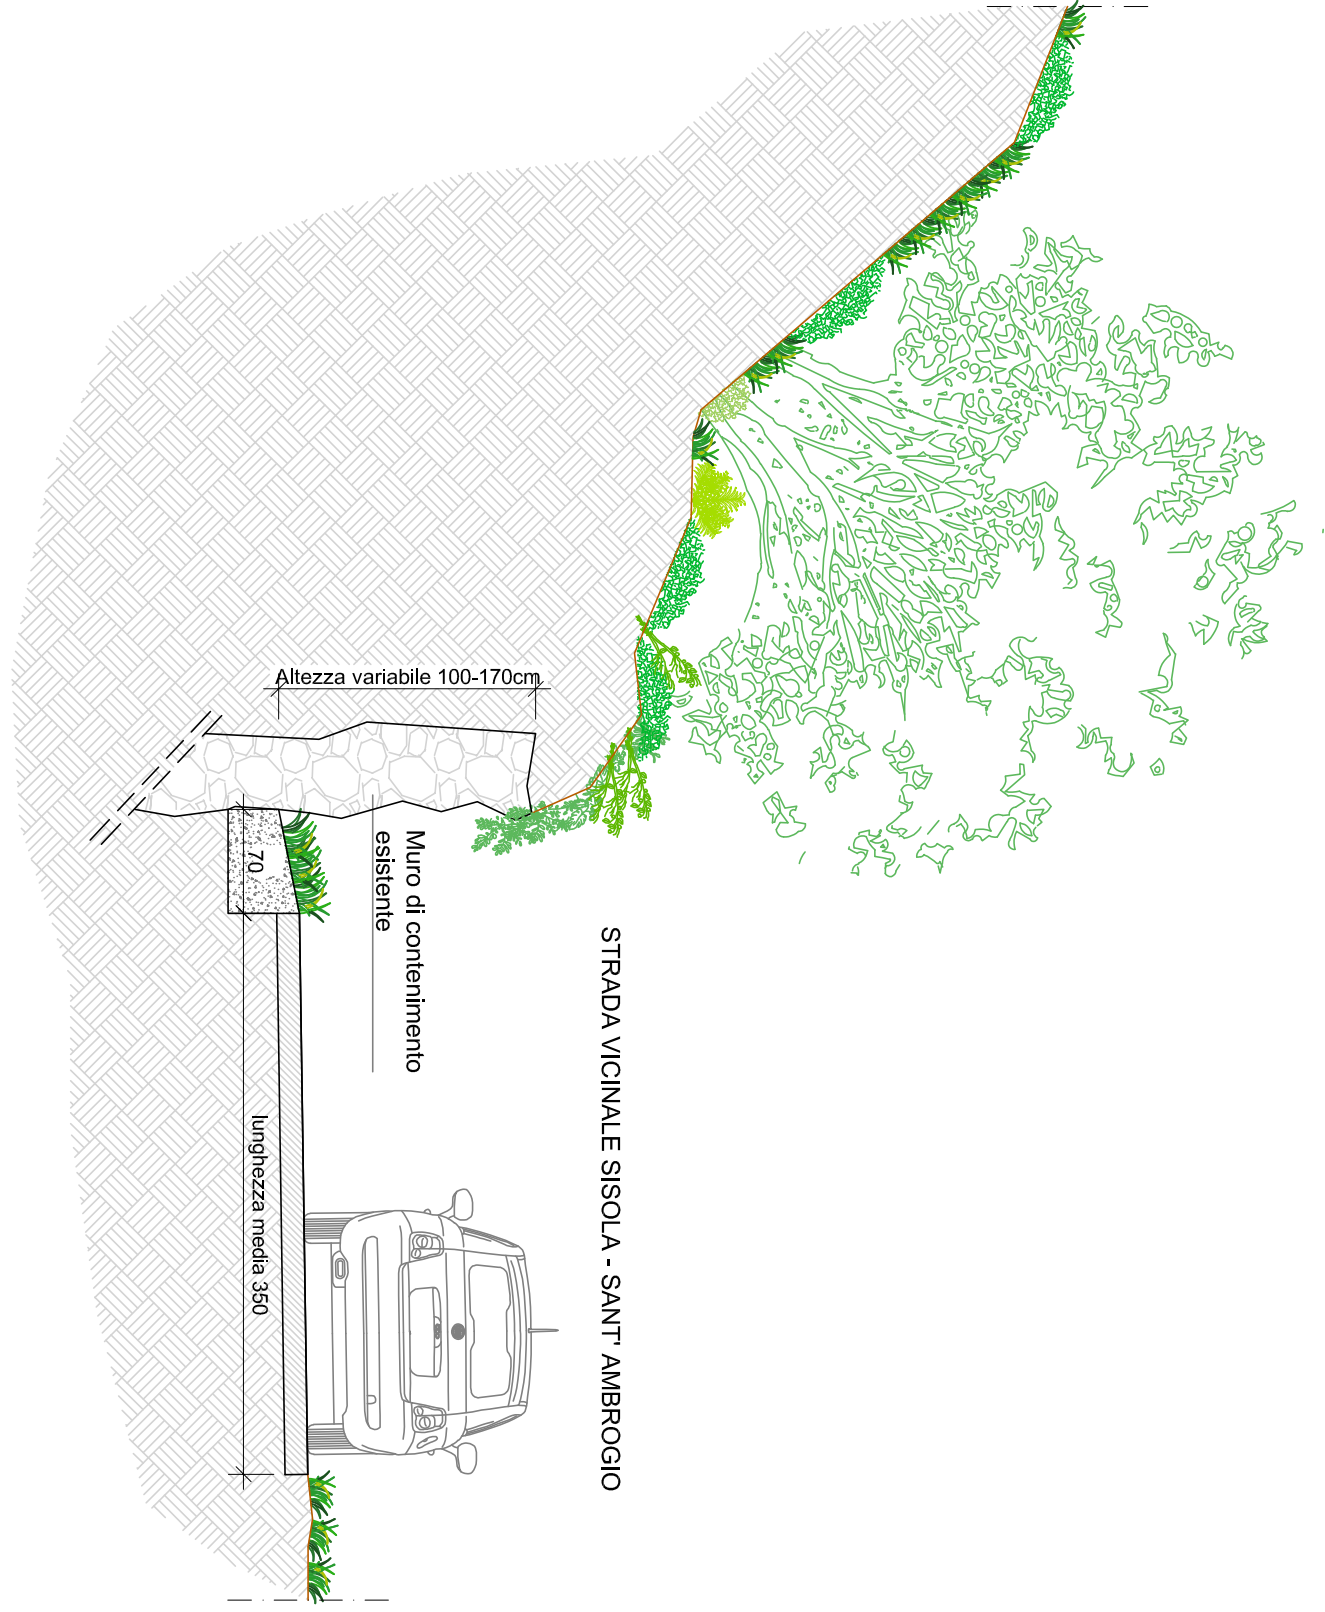

SEZIONE FOSSO DI SCOLO ESISTENTE

Scala 1:500 quote in centimetri

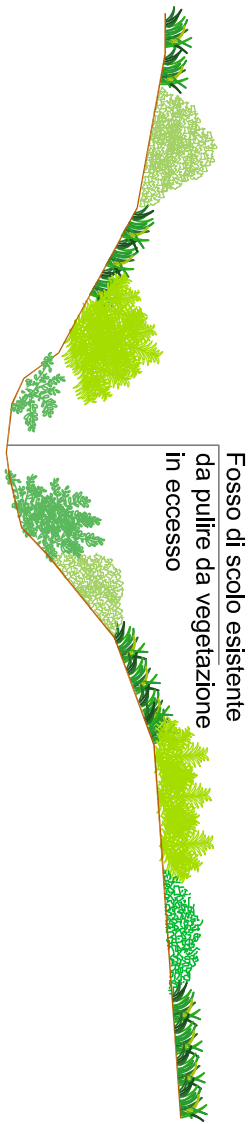

COMUNE DI ROCCHETTA LIGURE
Provincia di Alessandria

MESSA IN SICUREZZA STRADA COMUNALE SISOLA - SANT'AMBROGIO,
RIFACIMENTO MURO DI CONTENIMENTO E SISTEMAZIONE DI VERSANTE
CUP: F44H2000390001

PROGETTO DEFINITIVO - ESECUTIVO

STATO ATTUALE
PLANIMETRIA, DOC. FOTOGRAFICA
E SEZIONI TIPO

TAV. 02.a

scala: varie

RIF. INT.: 2021_43

IL RESPONSABILE DEL PROCEDIMENTO

IL TECNICO
Ing. Fabio CHIARELLA

DATA

STUDIO NOVI

progetti di ingegneria e urbanistica - consulenze
C.F. P.IVA 00460170061 Via A. Manzoni 14, 15067 NOVI L. (AL) tel. 0143 72470 - fax 0143 327409 info@studioнови



Foto 1



Foto 2



Foto 3



Foto 4



Foto 5



Foto 6